



ARRÊTÉ MUNICIPAL

DE POLICE DE CIRCULATION

Le Maire,

Vu les articles L2212-2 et L2213-1 du Code Général des Collectivités Territoriales,

Vu le Code de la Route,

Vu les arrêtés formant le règlement général de la police de la commune,

Considérant la demande du 18 septembre 2023 de la société BAUDUCEL RESEAUX SERVICE pour des travaux de réparation et d'aiguillage pour le raccordement fibre optique rue de Chateaubriand du 25 septembre au 25 octobre 2023,

Considérant qu'il y a lieu de réglementer la circulation et le stationnement dans un but de sécurité publique aux alentours et sur son parcours,

Considérant l'intérêt général,

ARRÊTE

Article 1 : Du 25 septembre au 25 octobre 2023, la circulation dans la rue de Chateaubriand sera susceptible d'être modifiée avec empiètement de chaussée

Article 2 : La circulation piétonne sur les trottoirs et bas-côté pourra être temporairement modifiée au droit des travaux

Article 3 : Une circulation alternée pourra être temporairement mise en place de façon manuelle

Article 4 : La pose, le maintien et le retrait de la signalisation spécifique au chantier seront effectués par l'entreprise BAUDUCEL

Article 5 : Le stationnement des véhicules légers et poids lourds sera interdit au droit de la zone de travaux.

Article 6 : Le dépassement des véhicules sera interdit au droit de la zone de travaux.
La vitesse de circulation sera limitée à 30km/h.

Article 7 : Le stationnement sera interdit sur 3 place de parking de la rue de Chateaubriand pour l'installation de la base vie pendant la durée du chantier. La neutralisation de ces emplacements sera à la charge de l'entreprise Bauducel.
La société Bauducel s'organisera afin de ne pas gêner l'installation du food-truck les mercredis soirs sur ce parking

Le Sel
de-Bretagne



1, rue de Chateaubriand
35 320 LE SEL-DE-BRETAGNE
02.99.44.66.27
mairie@leseldebretagne.fr
www.leseldebretagne.fr
SIREN : 213 503 220
SIRET : 21350322000013


2023-018-V


Article 76: Madame le Maire, Monsieur le commandant de la brigade de gendarmerie de Bain de Bretagne, la société Bauducel réseaux sont chargés chacun en ce qui les concerne, de l'exécution du présent arrêté.

Fait à Le Sel-de-Bretagne, le 20 septembre 2023

Madame le Maire,

Christine ROGER

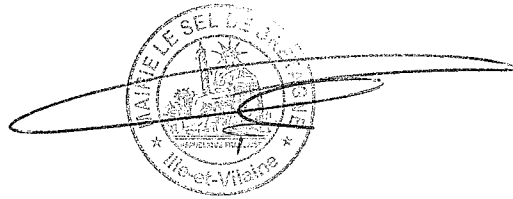

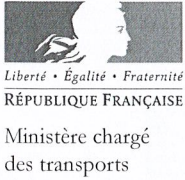

Demande d'arrêt de police de la circulation

Code de la route L411-1 à L411-7
Code général des collectivités territoriales L2213-1 à L2213-6.1



Gestionnaires des réseaux routiers

Le demandeur Particulier Service public Maître d'œuvre ou conducteur d'opération Entreprise

Nom : Prénom :
Dénomination : **Bauducel Réseaux Services** Représenté par : **Thomas Degueille**
Adresse Numéro : **522** Extension : Nom de la voie : **Rue de Ruaudin**
Code postal **7 2 1 0 0** Localité : **Le Mans** Pays : **France**
Téléphone **0 2 4 3 8 1 1 2 8 6** Indiquez l'indicatif pour le pays étranger :
Courriel : **degueille @ bauducel-reseaux.fr**

Si le bénéficiaire est différent du demandeur

Nom : Prénom :
Adresse Numéro : Extension : Nom de la voie :
Code postal Localité : Pays :
Téléphone Indiquez l'indicatif pour le pays étranger :
Courriel : @

Localisation du site concerné par la demande

Voie concernée : Autoroute n° Route nationale n° Route départementale n° **777** Voie communale n°
Hors agglomération En agglomération
Point de Repère (PR) routier d'origine d'application : + Point de Repère (PR) routier de fin d'application : +
Adresse Numéro : **4 au 16** Extension : Nom de la voie : **Rue Chateaubriand**
Code postal **3 5 3 2 0** Localité : **Le Sel de Bretagne**

Nature et date des travaux

Permission de voirie antérieure : Oui Non Si oui indiquer la référence :
Description des travaux : **Travaux fibre pour le compte de AXIONE (Mégalis) - Aiguillage et/ou fouille de réparation réseau**
Point de blocage sur le réseau Rue Chateaubriand
Date prévue de début des travaux : **2 5 0 9 2 0 2 3** Durée des travaux (en jours calendaires) : **3 0**

Réglementation souhaitée

Durée de la réglementation (en jours calendaires) : **3 0** Date de début de réglementation **2 5 0 9 2 0 2 3**
Restriction sur section courante Restriction sur bretelles
Sens de circulation concerné : Deux sens de circulation Sens des Points de Repères (PR) croissants
Sens des Points de Repères (PR) décroissants Fermeture à la circulation
Basculement de circulation sur chaussée opposée
Circulation alternée : Par feux tricolores Manuellement
Restriction de chaussée :
Neutralisation de la bande d'arrêt d'urgence (BAU) Empiètement sur chaussée largeur de voie maintenue
Suppression de voie nombre de voie(s) supprimée(s)

Interdiction de :

Circuler
Véhicules légers
poids lourds

Stationner
véhicules légers
poids lourds

Dépasser
véhicules légers
poids lourds

Vitesse limitée à : 30 km/h

Itinéraire de déviation (à préciser par sens) :

Autres prescriptions :

Circulation alternée par panneaux B15/C18 + Panneaux " PIETONS PRENEZ LE TROTTOIR D'EN FACE "

Stationnement interdit de 3 places de parking pour la base vie

Responsable de la circulation LOUIS CAHOREAU 06.21.10.15.12

La pose, le maintien ou le retrait de la signalisation spécifique au chantier sont effectués par :

Le demandeur Une entreprise spécialité
Nom : Prénom :
Dénomination : Représenté par :
Adresse Numéro : Extension : Nom de la voie :
Code postal Localité : Pays :
Téléphone Indiquez l'indicatif pour le pays étranger :
Courriel :@.....

Pièces jointes à la demande

Afin de faciliter la compréhension et l'instruction du dossier, la demande d'arrêté est accompagnée d'un dossier comprenant :


Une notice détaillée avec notamment l'évaluation de la gêne occasionnée au usagers
Plan de situation 1/10 ou 1/20 000^{ème} Plan des travaux 1/200 ou 1/ 500^{ème} Schéma de signalisation
Itinéraire de déviation 1/2 000 ou 1/5 000^{ème}

J'atteste de l'exactitude des informations fournies

Fait à : ... Le : 18 09 20 13


Nom : DEGUEILLE Prénom : Thomas Qualité : Conducteur de Travaux

SAS BAUDUCEL RESEAUX
SERVICES
522 rue de Ruchon 72000 Le Mans
Tél : 02 43 81 12 86
Siret : 889 421 541 00018

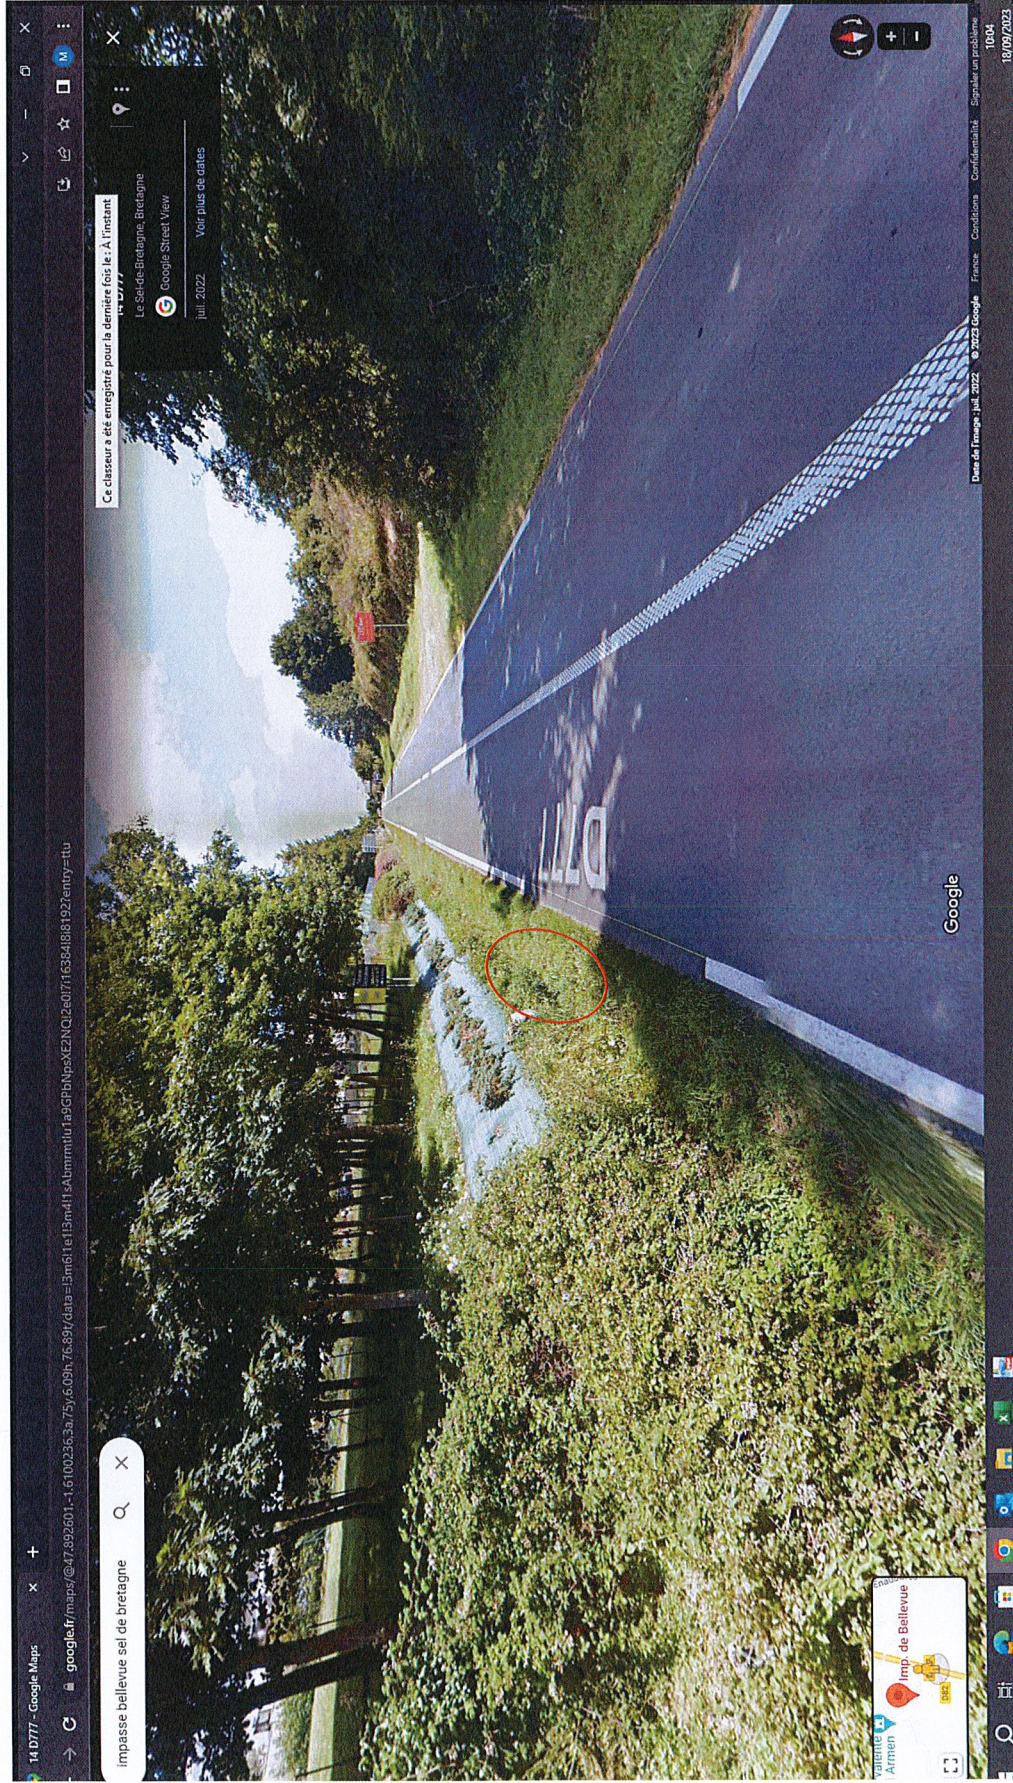

Point de blocage sur réseau dans l'accotement

10
1

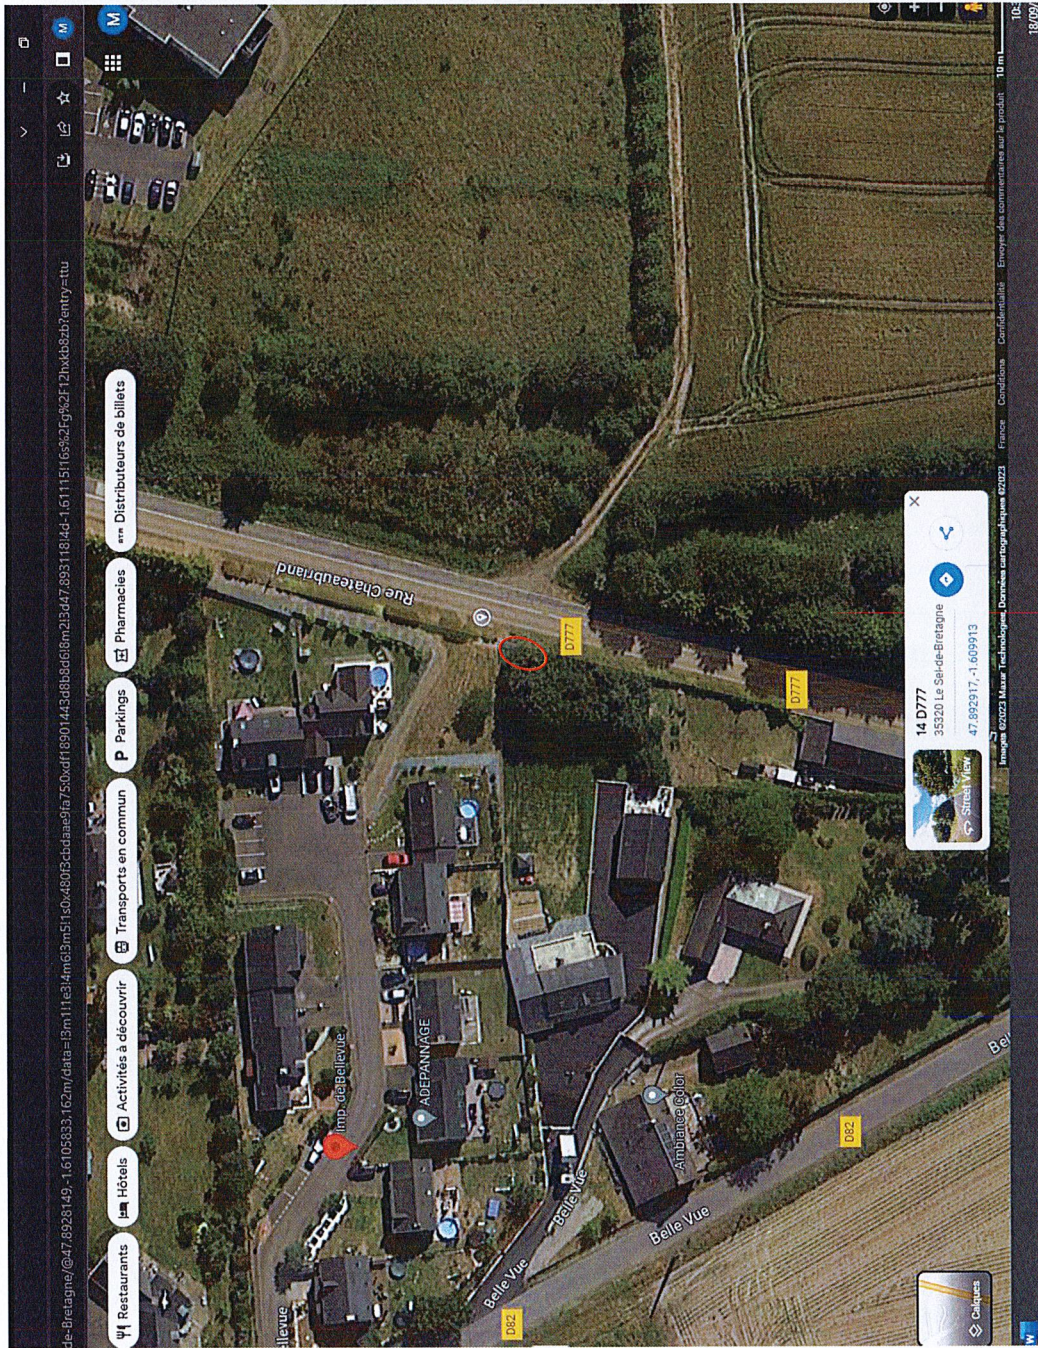

Point de blocage sur réseau dans l'accotement

De: Thomas DEGUEILLE <degueille@bauducel-reseaux.fr>
Envoyé: lundi 18 septembre 2023 10:52
À: urbanisme@leseldebretagne.fr
Objet: Demande d'arrêté de circulation : Travaux fibre optique RD777 Rue Chateaubriand
Pièces jointes: DEMANDE ARRETE RD777 - Rue Chateaubriand.pdf; Plan de la zone de travaux RD777 - Rue Chateaubriand Sel De Bretagne.pdf

Bonjour,

Je reviens vers vous au sujet des travaux de fibre optique sur votre commune.
Nous avons un **point de blocage sur le réseau existant en face le n°16 Rue Châteaubriand (Hors agglomération)**, mais la chambre de tirage se trouve devant le n°4 Rue Chateaubriand (en agglomération).
Je pense pouvoir réaliser ces 2 chantiers la semaine prochaine.

Je vous joins une demande d'arrêté de circulation, ainsi qu'un plan de situation des travaux.

Merci de votre retour,

Je reste disponible si besoin,
Cordialement

Thomas Degueille
Conducteur de Travaux

522 rue de Ruaudin - 72000 LE MANS

Mob. : 06 09 79 38 87 - www.bauducel-reseaux.fr

