


Annexe - Réseau d'eau potable

PIÈCE n°7-1

	réseau AEP
	poteau / bouche d'incendie
	surpresseur
	réducteur de pression
	réservoir

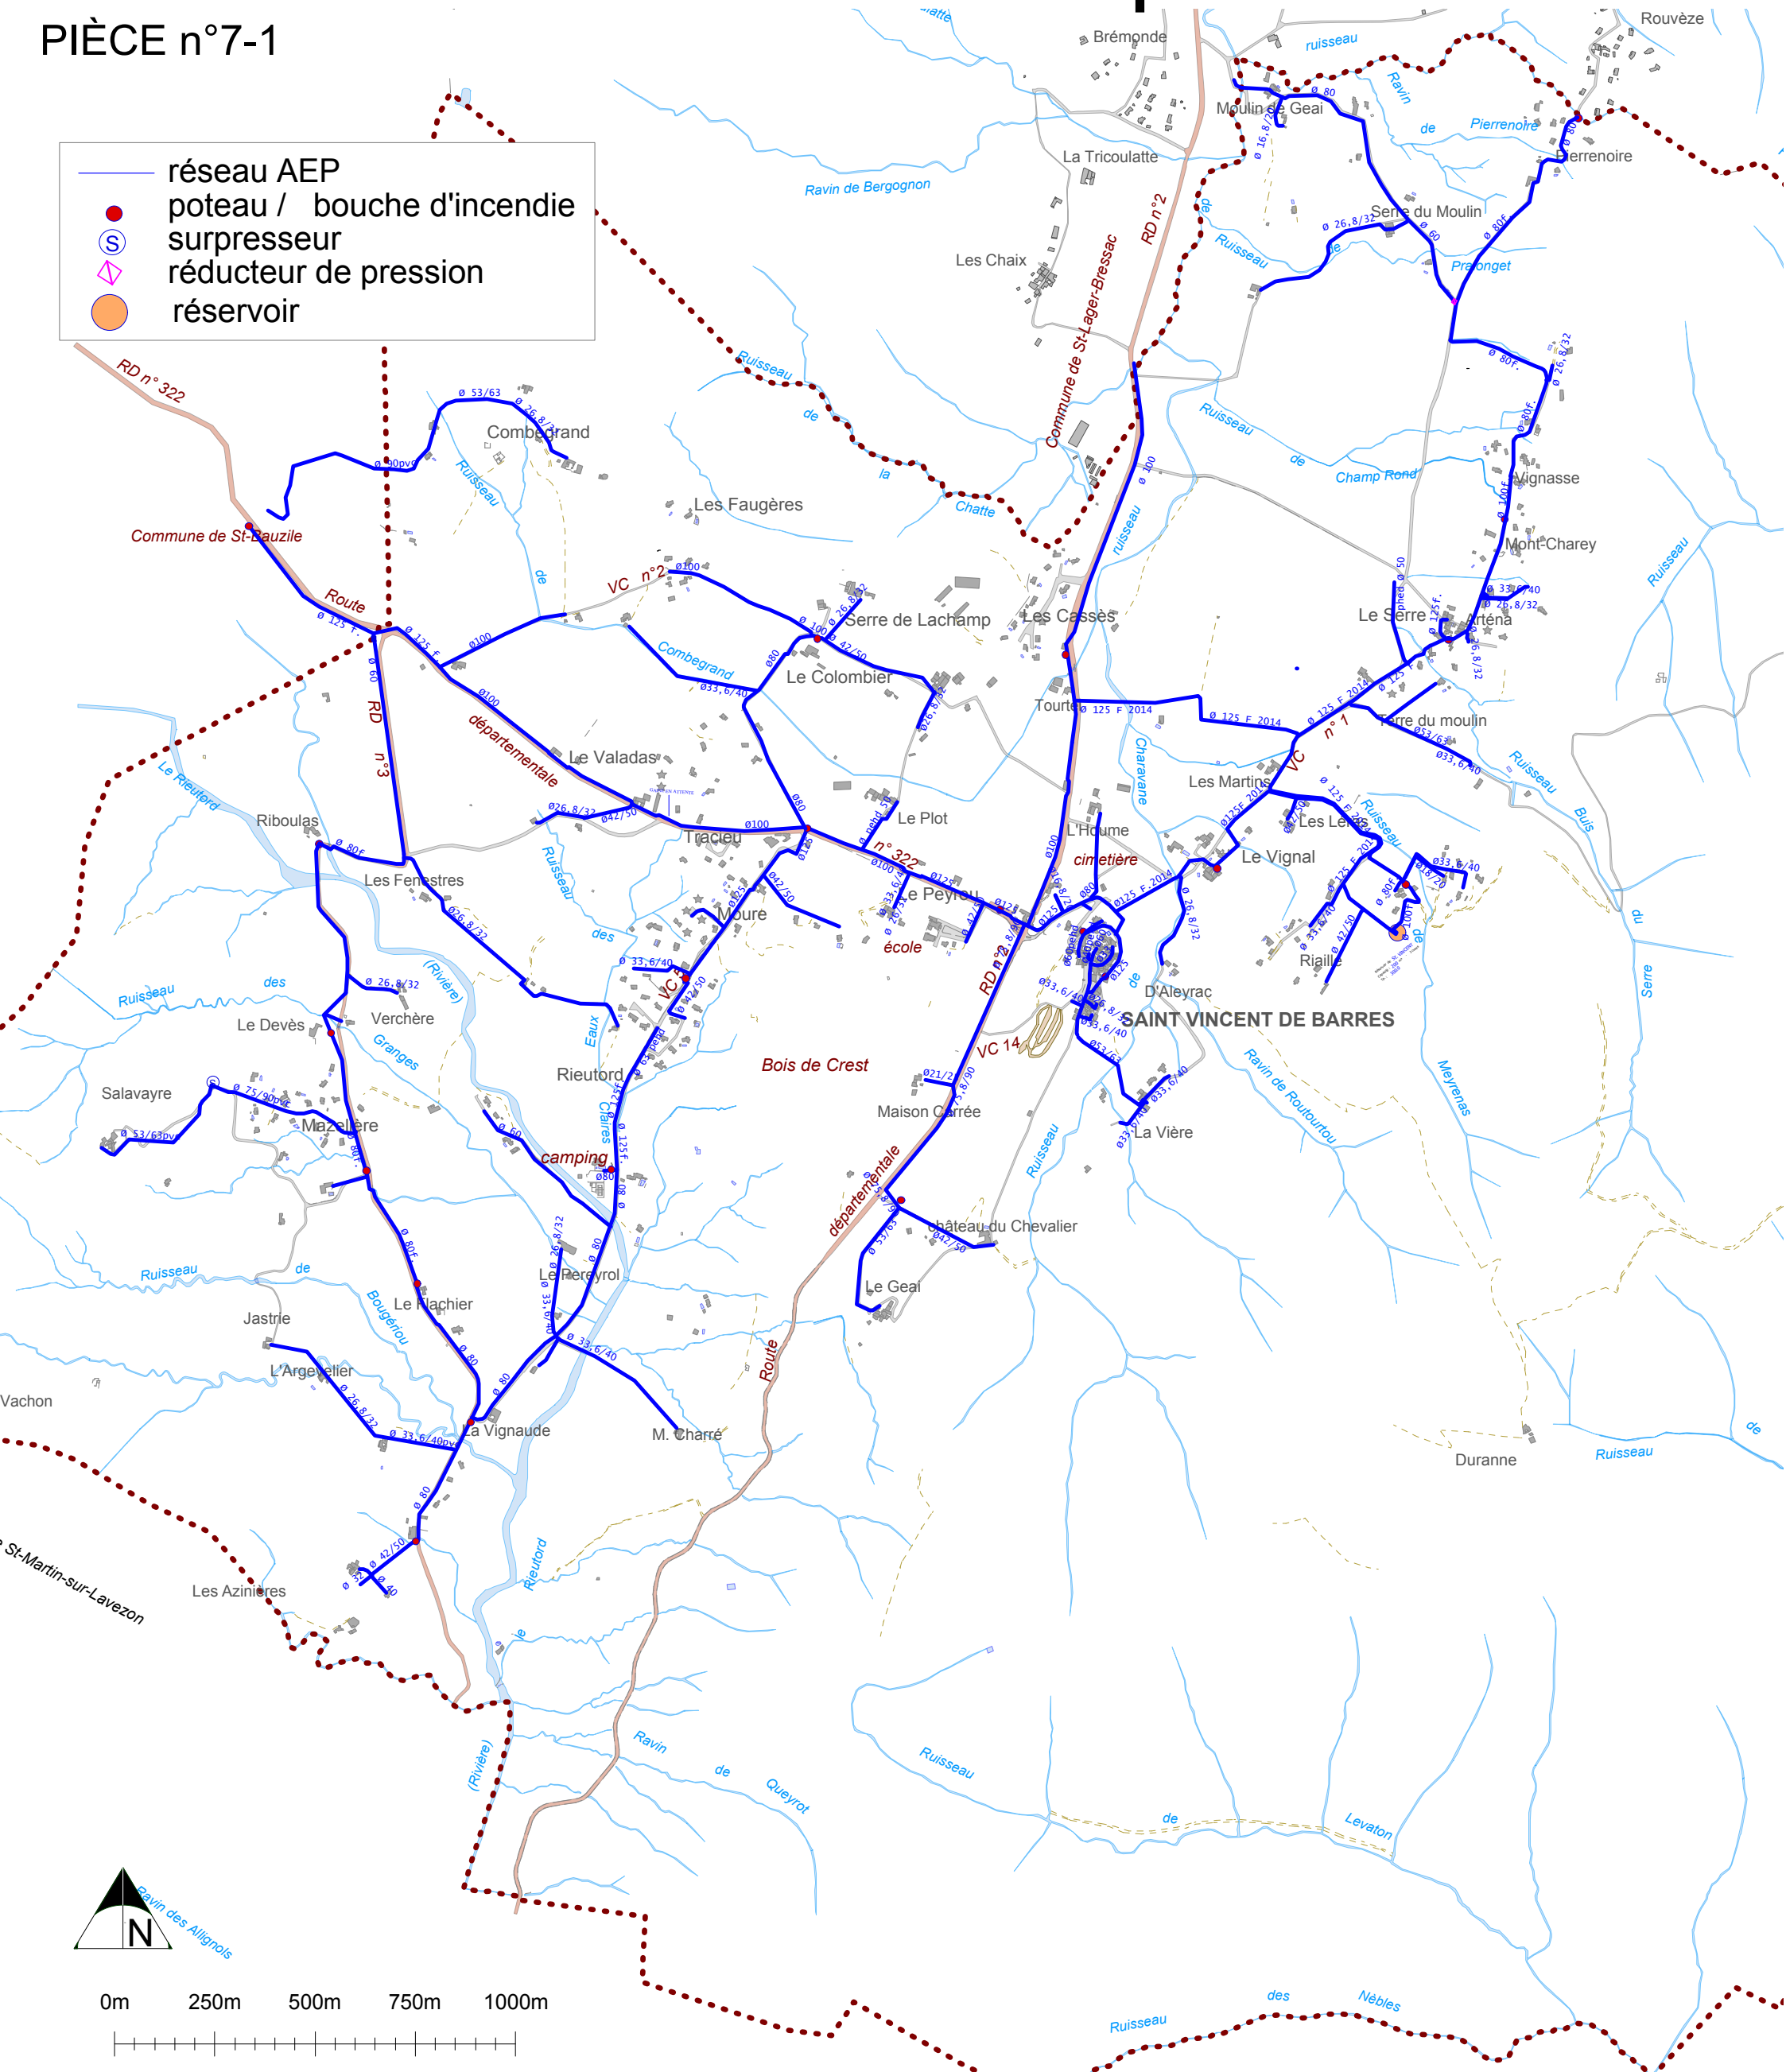

urbArchiAMUNATEGUI ARCHITECTES - URBANISTES	Dessiné le 19 juillet 2018	Projet arrêté le : 16 juillet 2018
		Projet approuvé le : 17 juin 2019
Eco-Stratégie EXPERTISE ENVIRONNEMENTALE	Echelle: 1/15000e	Dépôt en préfecture le: