

Annexe - Réseau d'assainissement

PIÈCE n°7-2


Réseau d'assainissement le Serre (2015)

— Collecteur eaux usées gravitaire

● Station d'épuration


— réseau pluvial

Sources : Recollement réseaux 2013-2015; SGA, BETURE-CEREC, mars 2002.

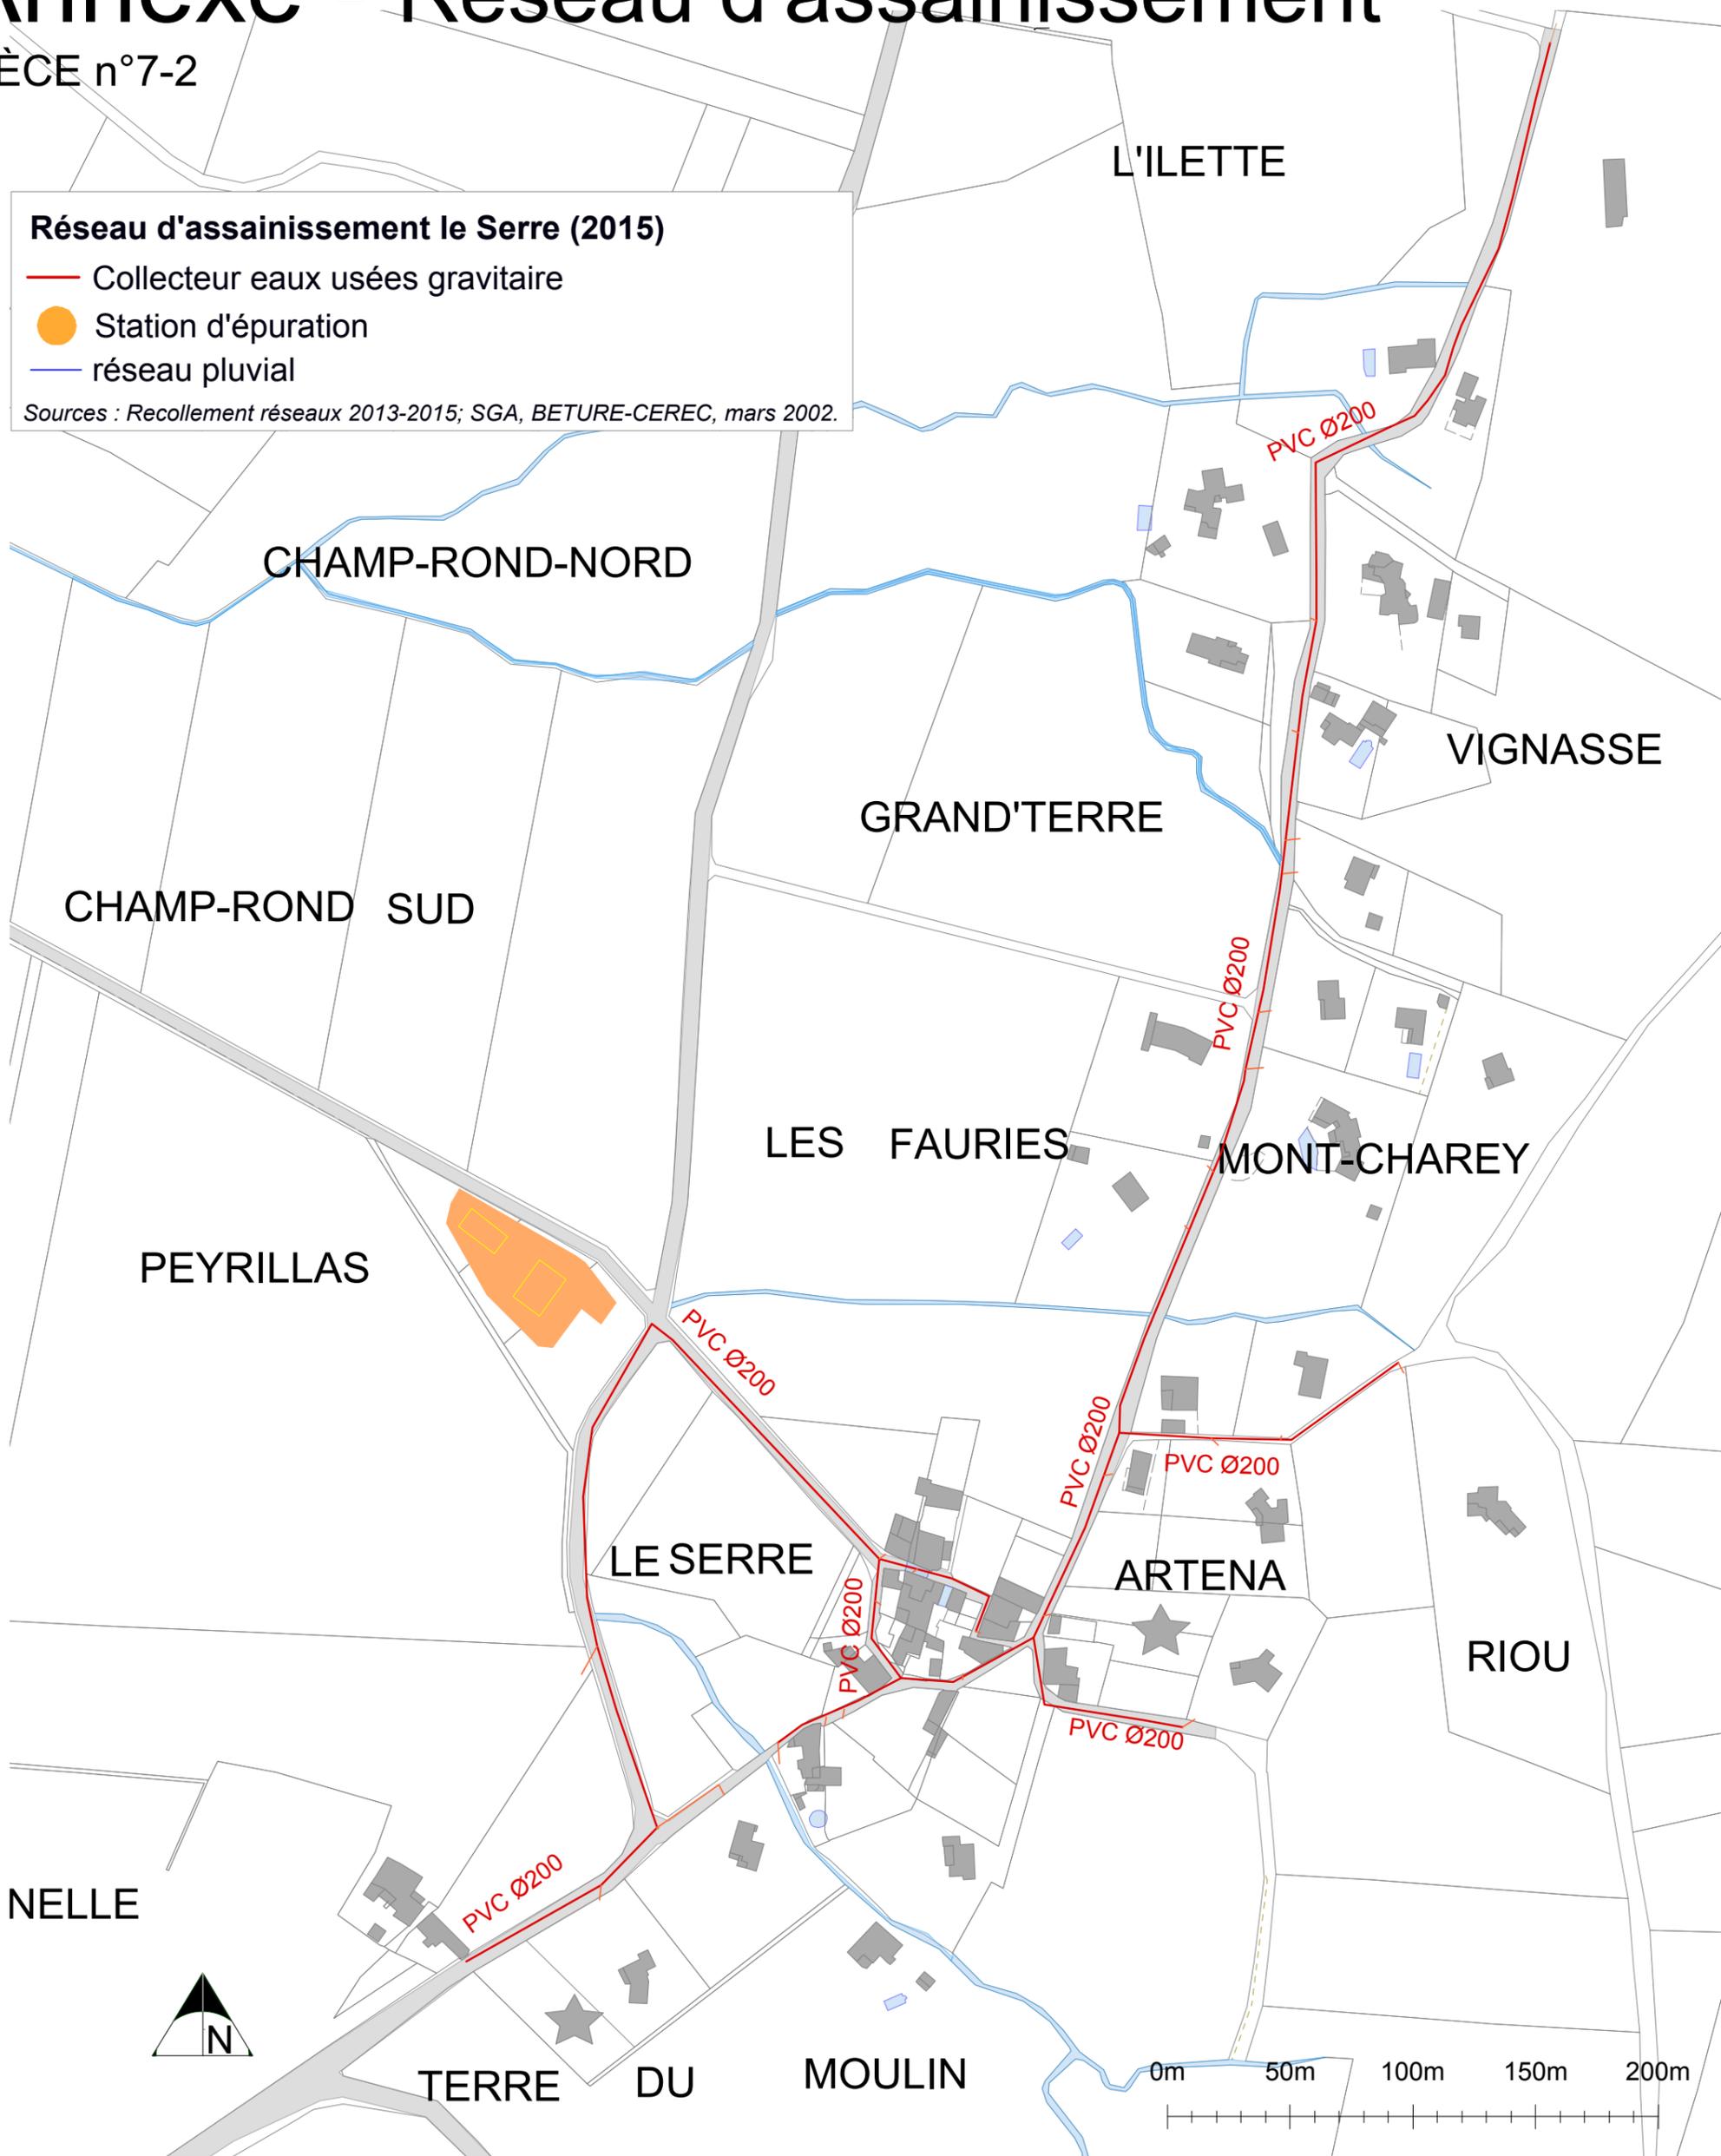

Annexe - Réseau d'assainissement

PIÈCE n°7-3

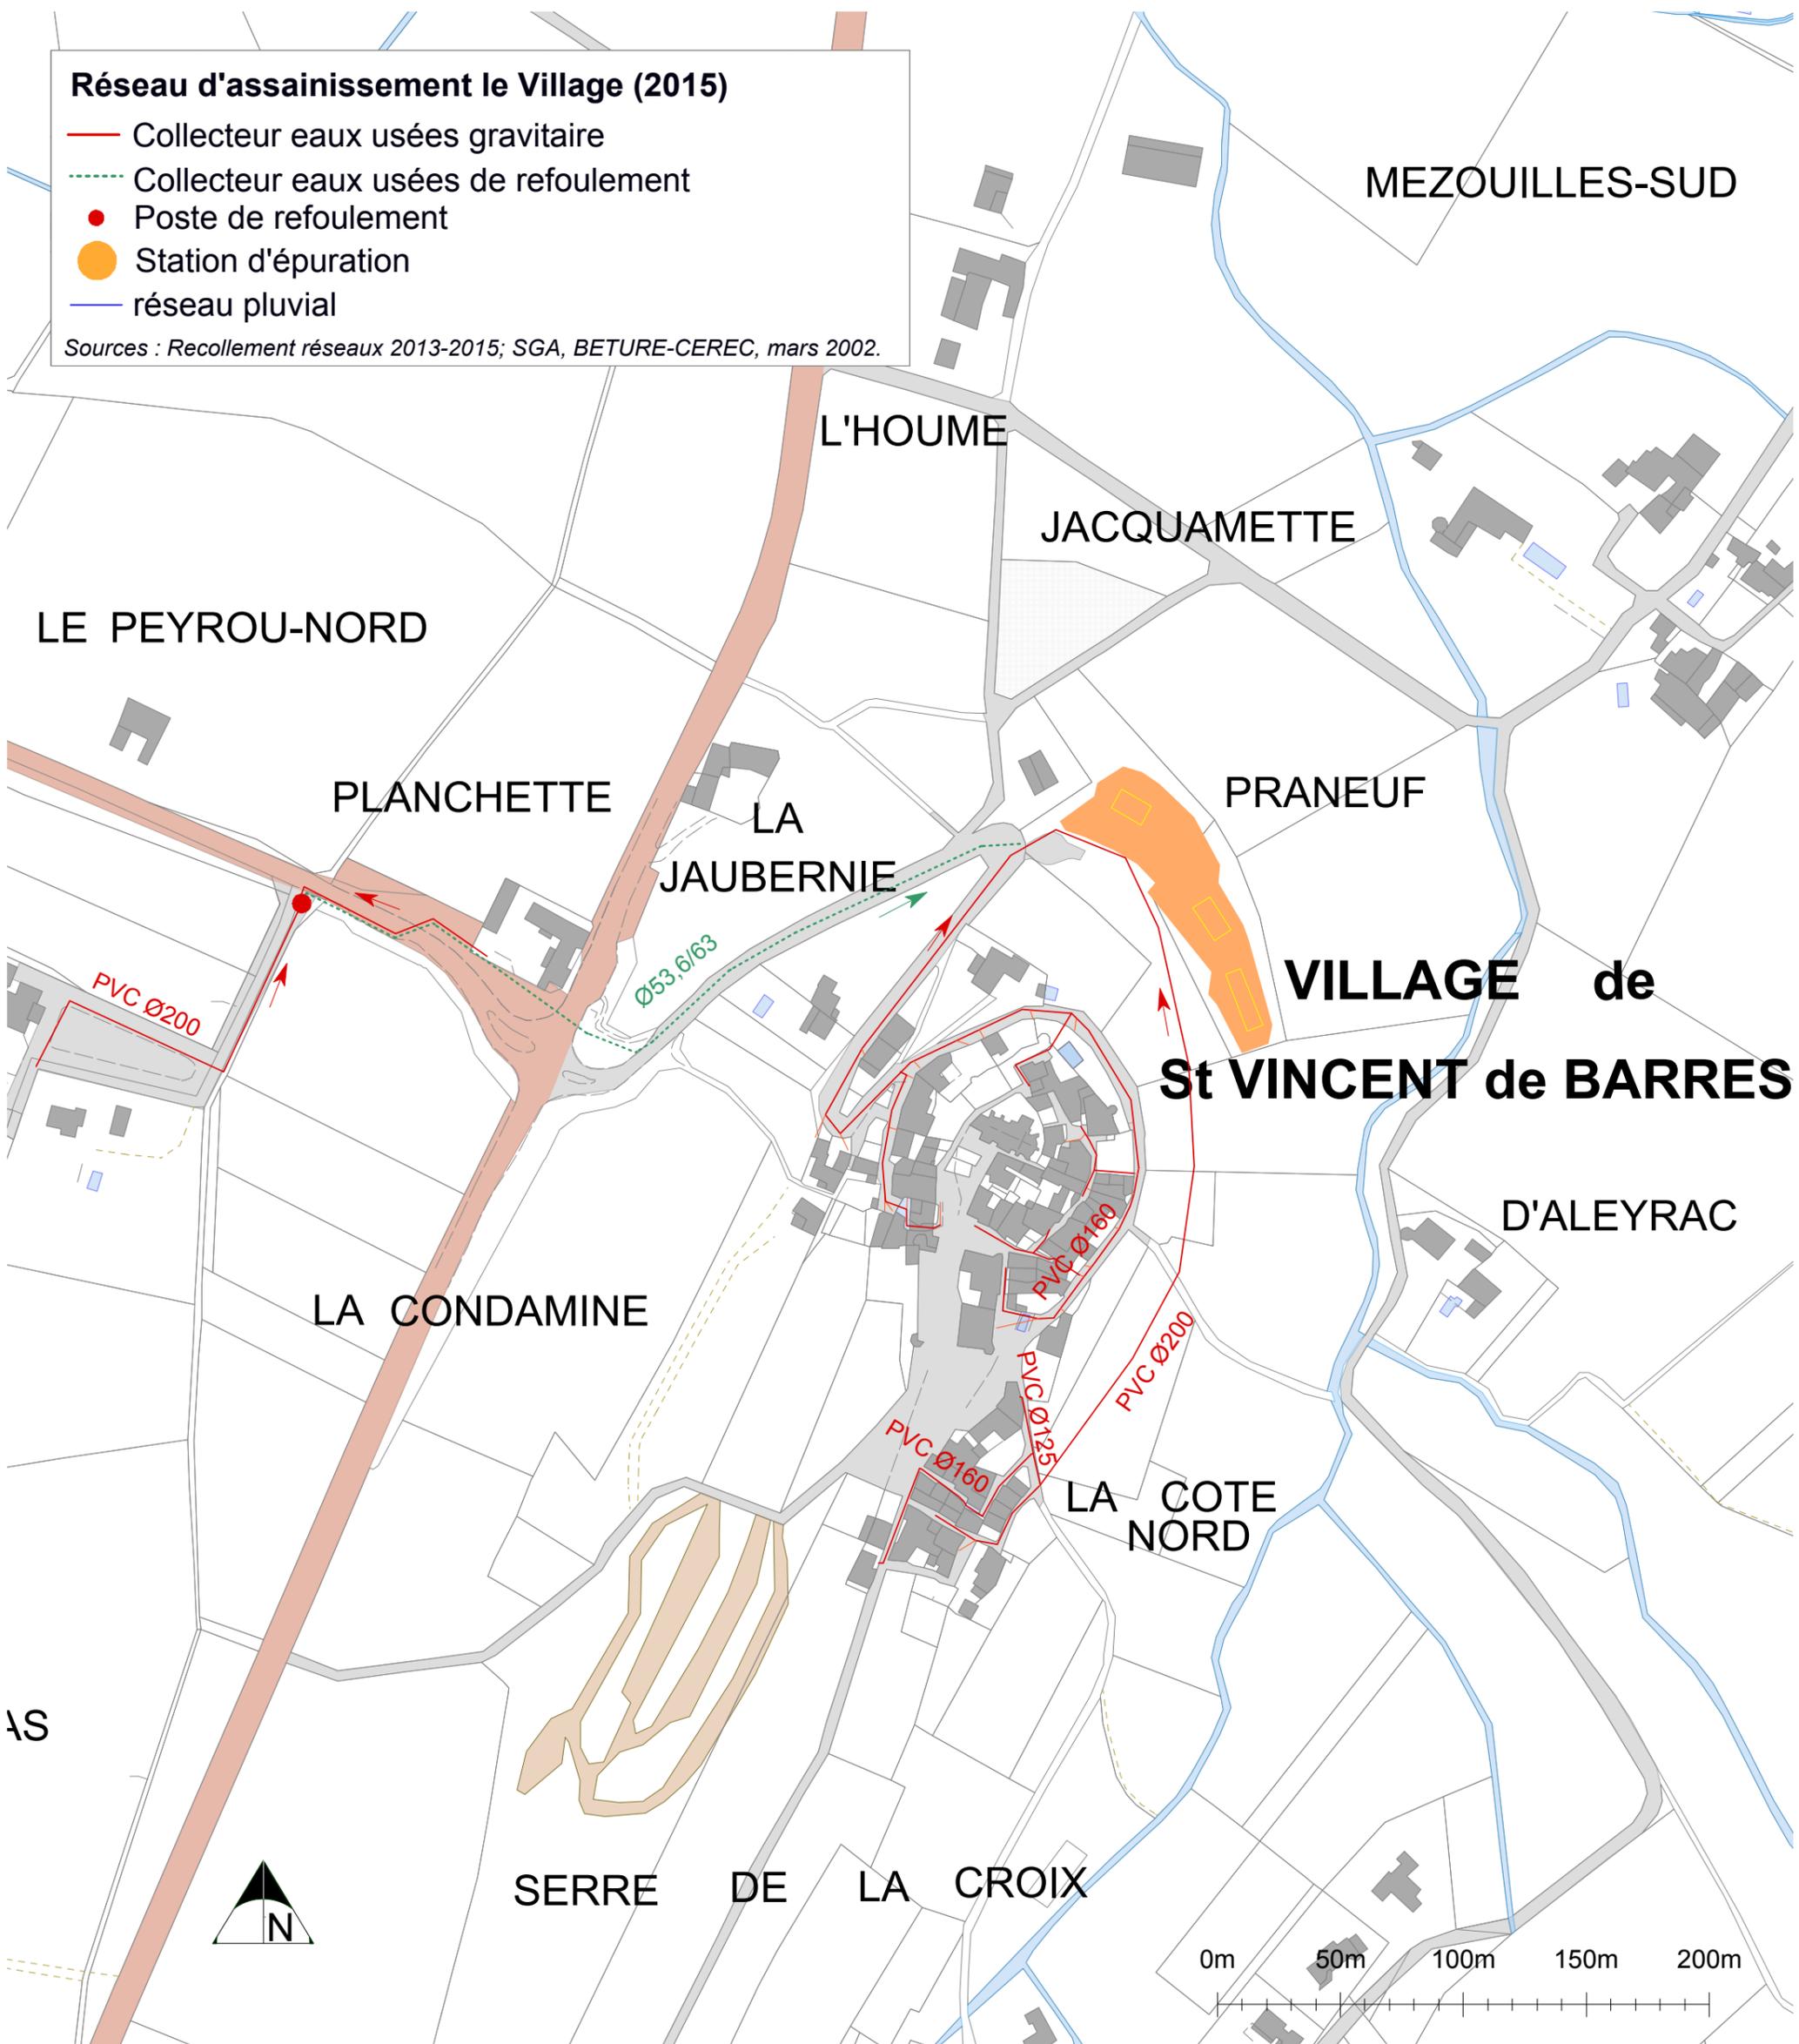

Réseau d'assainissement le Village (2015)

- Collecteur eaux usées gravitaire
- - - Collecteur eaux usées de refoulement
- Poste de refoulement
- Station d'épuration
- réseau pluvial

Sources : Recollement réseaux 2013-2015; SGA, BETURE-CEREC, mars 2002.

urbArchiamunategui ARCHITECTES - URBANISTES	Dessiné le 19 juillet 2018	Projet arrêté le : 16 juillet 2018
		Projet approuvé le : 17 juin 2019
Eco-Stratégie EXPERTISE ENVIRONNEMENTALE	Echelle: 1/2500e	Dépôt en préfecture le: