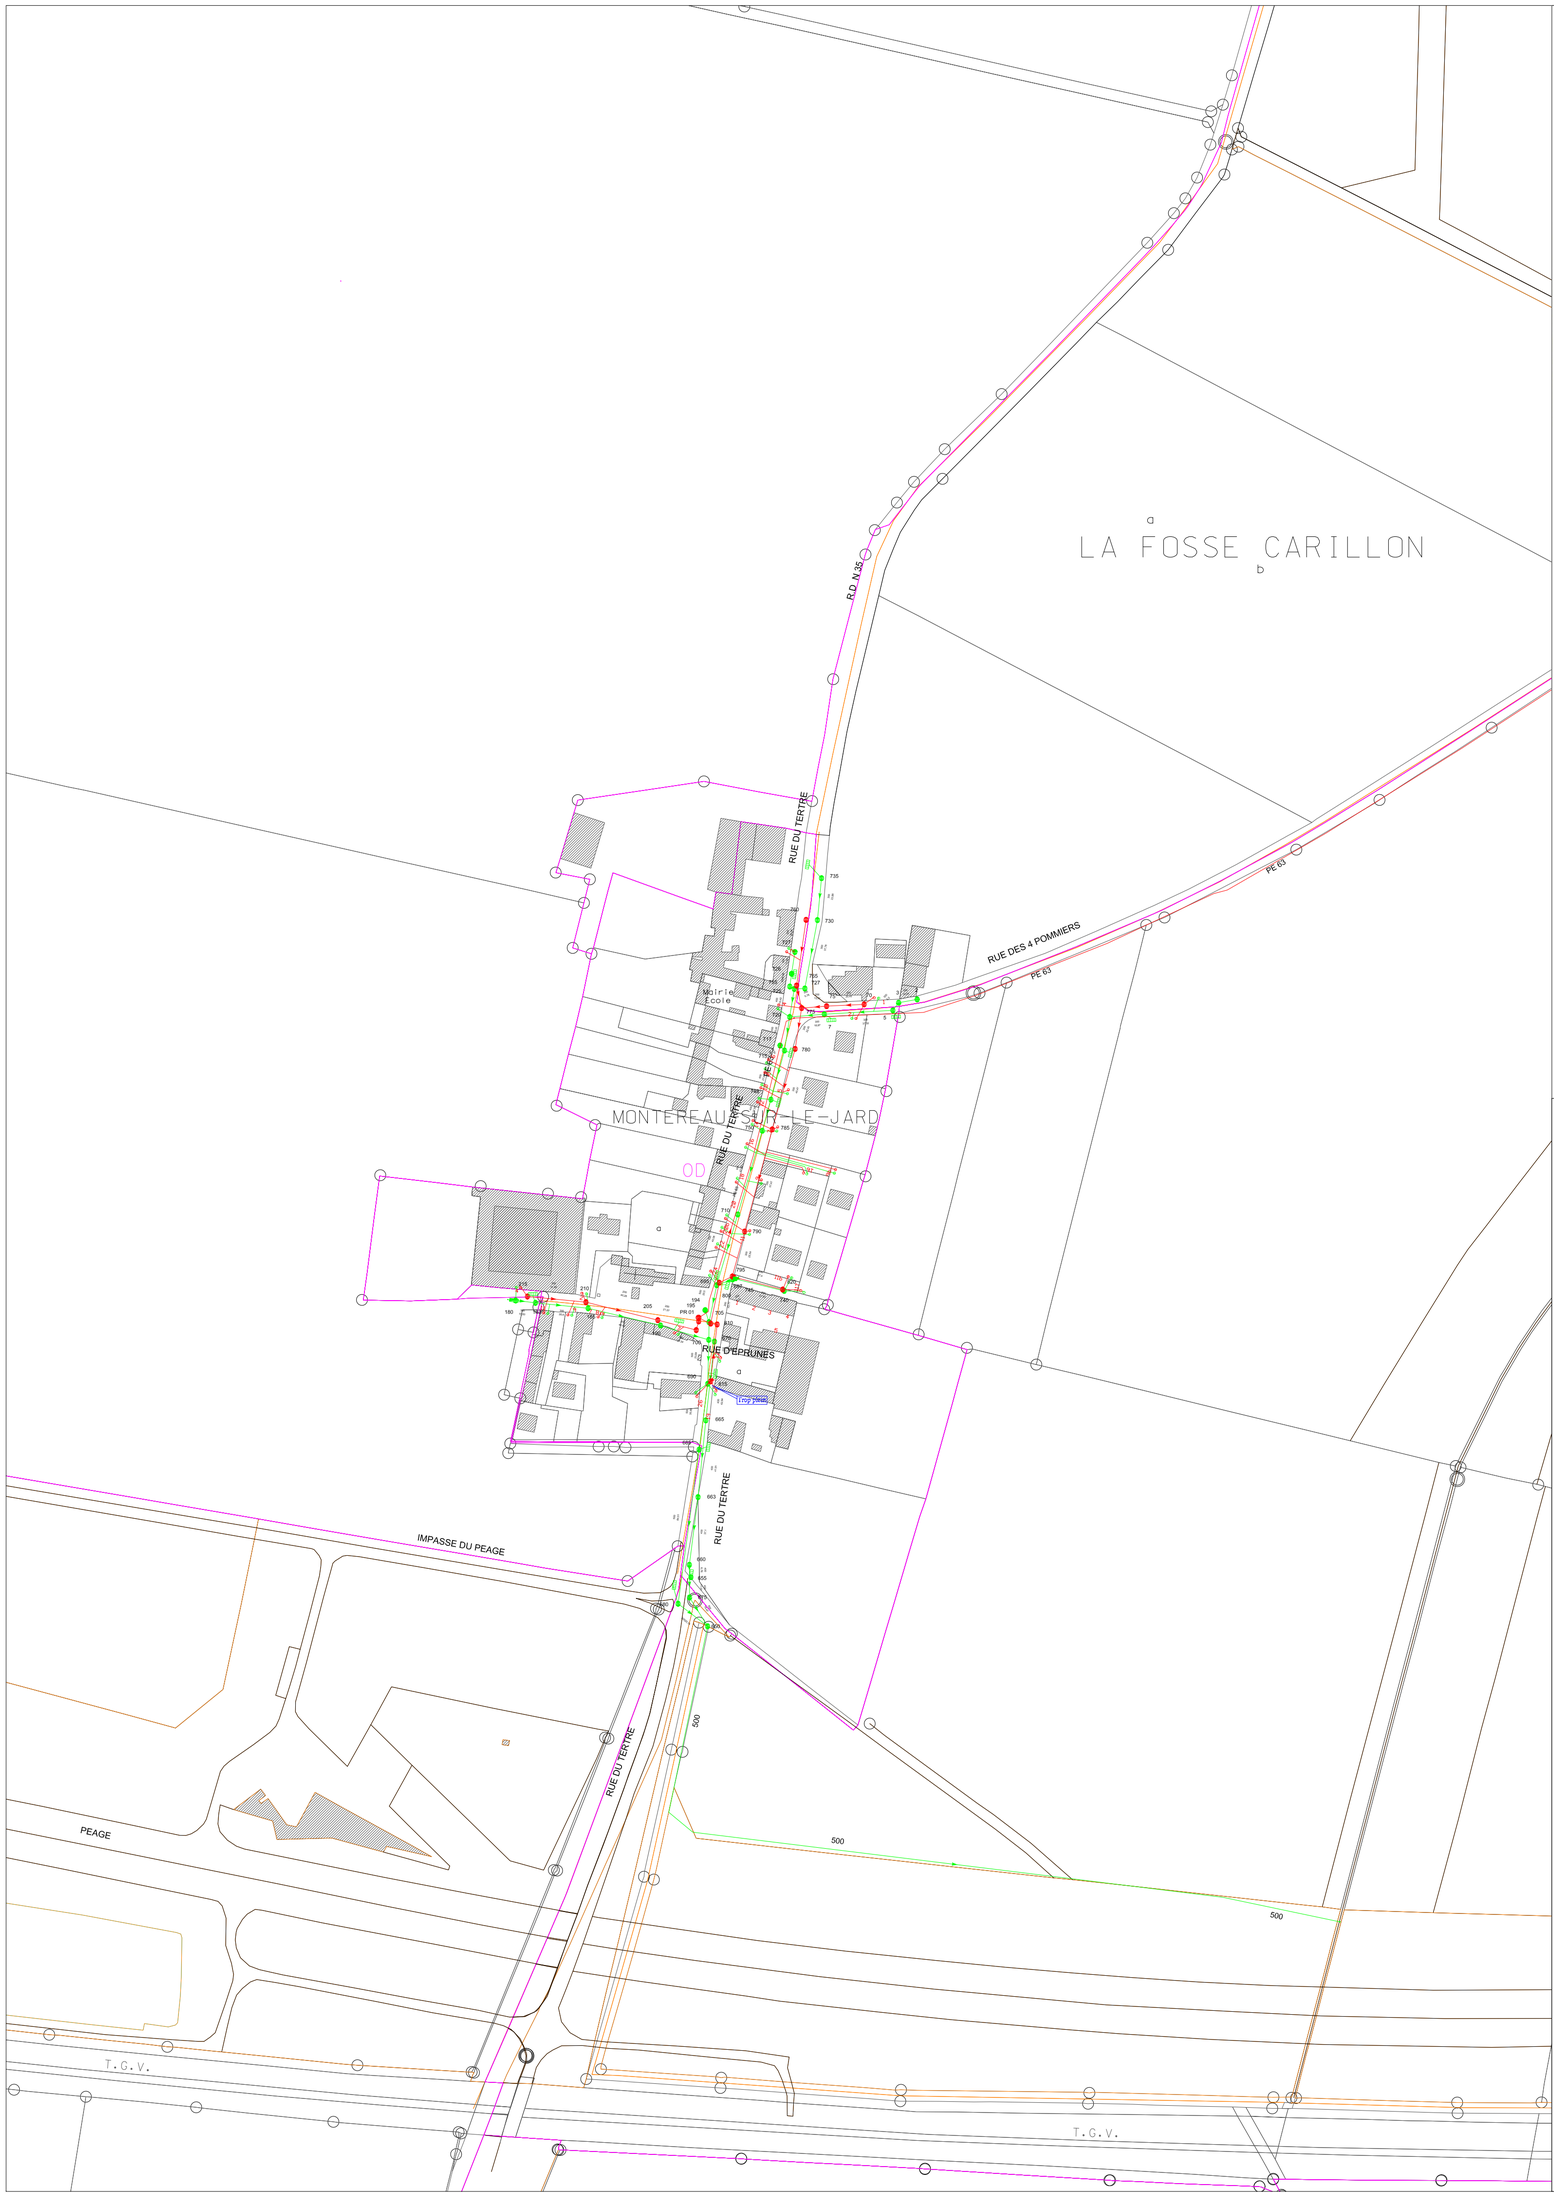

RESEAUX COMMUNAUX

- UNITAIRES
- USEES
- PLUVIALES
- INDEFINIS

RESEAUX PRIVES

- UNITAIRES
- USEES
- PLUVIALES
- INDEFINIES

RESEAUX SYNDICAUX

- UNITAIRES
- USEES
- PLUVIALES
- INDEFINIS

RESEAUX DEPARTEMENTAUX

- UNITAIRES
- USEES
- PLUVIALES
- INDEFINIES

RESEAUX COMMUNAUX - SYNDICAUX

- USE
- REFOULEMENT

RESEAUX INTERDEPARTEMENTAUX

- UNITAIRES
- USEES
- PLUVIALES
- INDEFINIES

- SEPARATEUR A HYDROCARBURE
- POSTE DE RELEVEMENT
- POSTE DE REFOULEMENT
- POSTE ANTI CRUE
- SIPHON
- BASSIN TAMPON
- UNITE DE TRAITEMENT
- DEVERSOIR D ORAGE
- CHAMBRE DE DESSABLAGE
- PUISARD
- CLAPET ANTI CRUE
- VANNE
- EXUTOIRE
- SOUPAPE
- LIMNIMETRE
- PLUVIOMETRE
- VENTOUSE
- TRAITEMENT EN RESEAU
- POINT DE PRELEVEMENT
- DEBITMETRE
- BALLON
- VIDANGE
- DEGRILLEUR EN RESEAU
- CENTRALE DE VIDE
- MANOMETRE DE CONTROLE
- CHASSE EN RESEAU
- CHEMINEE D'EQUILIBRE
- TETE D'AQUEDUC
- REGARD SIMPLE
- REGARD DE TRANSFERT
- REGARD AVALOIR
- REGARD MIXTE
- REGARD A DECANTATION
- REGARD DECALE
- REGARD BORGNE
- REGARD JOKER
- REGARD FICTIF
- GRILLE VISITABLE
- GRILLE NON VISITABLE
- BRANCHEMENT
- GRILLE
- GRILLE AVALOIR
- AVALOIR SANS DECANTATION
- AVALOIR A DECANTATION
- AVALOIR A SEPARATEUR D'HYDROCARBURE
- PHOTO
- CAMERA
- TEXTE
- DESSIN

Département de Seine et Marne
Commune de Montereau sur le Jard

Plan
Local
d'Urbanisme

VEOLIA EAU

REGION
ILE DE FRANCE

PIECE 6.g.1	DOCUMENT GRAPHIQUE **PLAN DU RESEAU D'ASSAINISSEMENT** **Hameau de Montereau**	
	Echelle : 1/2000e	**Février 2014**
Commune de Montereau sur le Jard	Architectes-Urbanistes: Dutertre & Associé(e)s (mandataire) 9 Chemin du Moulin 77950 Voisenon Tel : 01.64.64.01.74 email : reynes.dutertre@wanadoo.fr	N
PLU approuvé : 24 Février 2014	Letellier-Rivière (cotraitant) 52 Rue St Georges 75009 Paris Tel : 01.42.45.38.62 email : rivlet@wanadoo.fr	