

Naldeo
Agence de DROMAURDECHE
4 rue Montgolfier - 07200 AUBENAS
Tel : 04 75 35 44 88 - Fax : 04 75 93 32 16

Saint-Vincent-de-Barres
ARDECHE



SAINT VINCENT DE BARRES

Carte du zonage pluvial
de la commune de Saint
Vincent de Barres

O	Date	Description	SLE	VS
Indicé			Des.	Verif

Echelle	N° d'Affaire	Plan N°	
1/6000	A1800461	1/1	

Naldeo
Agence de DROMAURDECHE - 4 rue Montgolfier - 07200 AUBENAS - Tél. 04 75 35 44 88. Fax 04 75 93 32 16 - www.naldeo.com

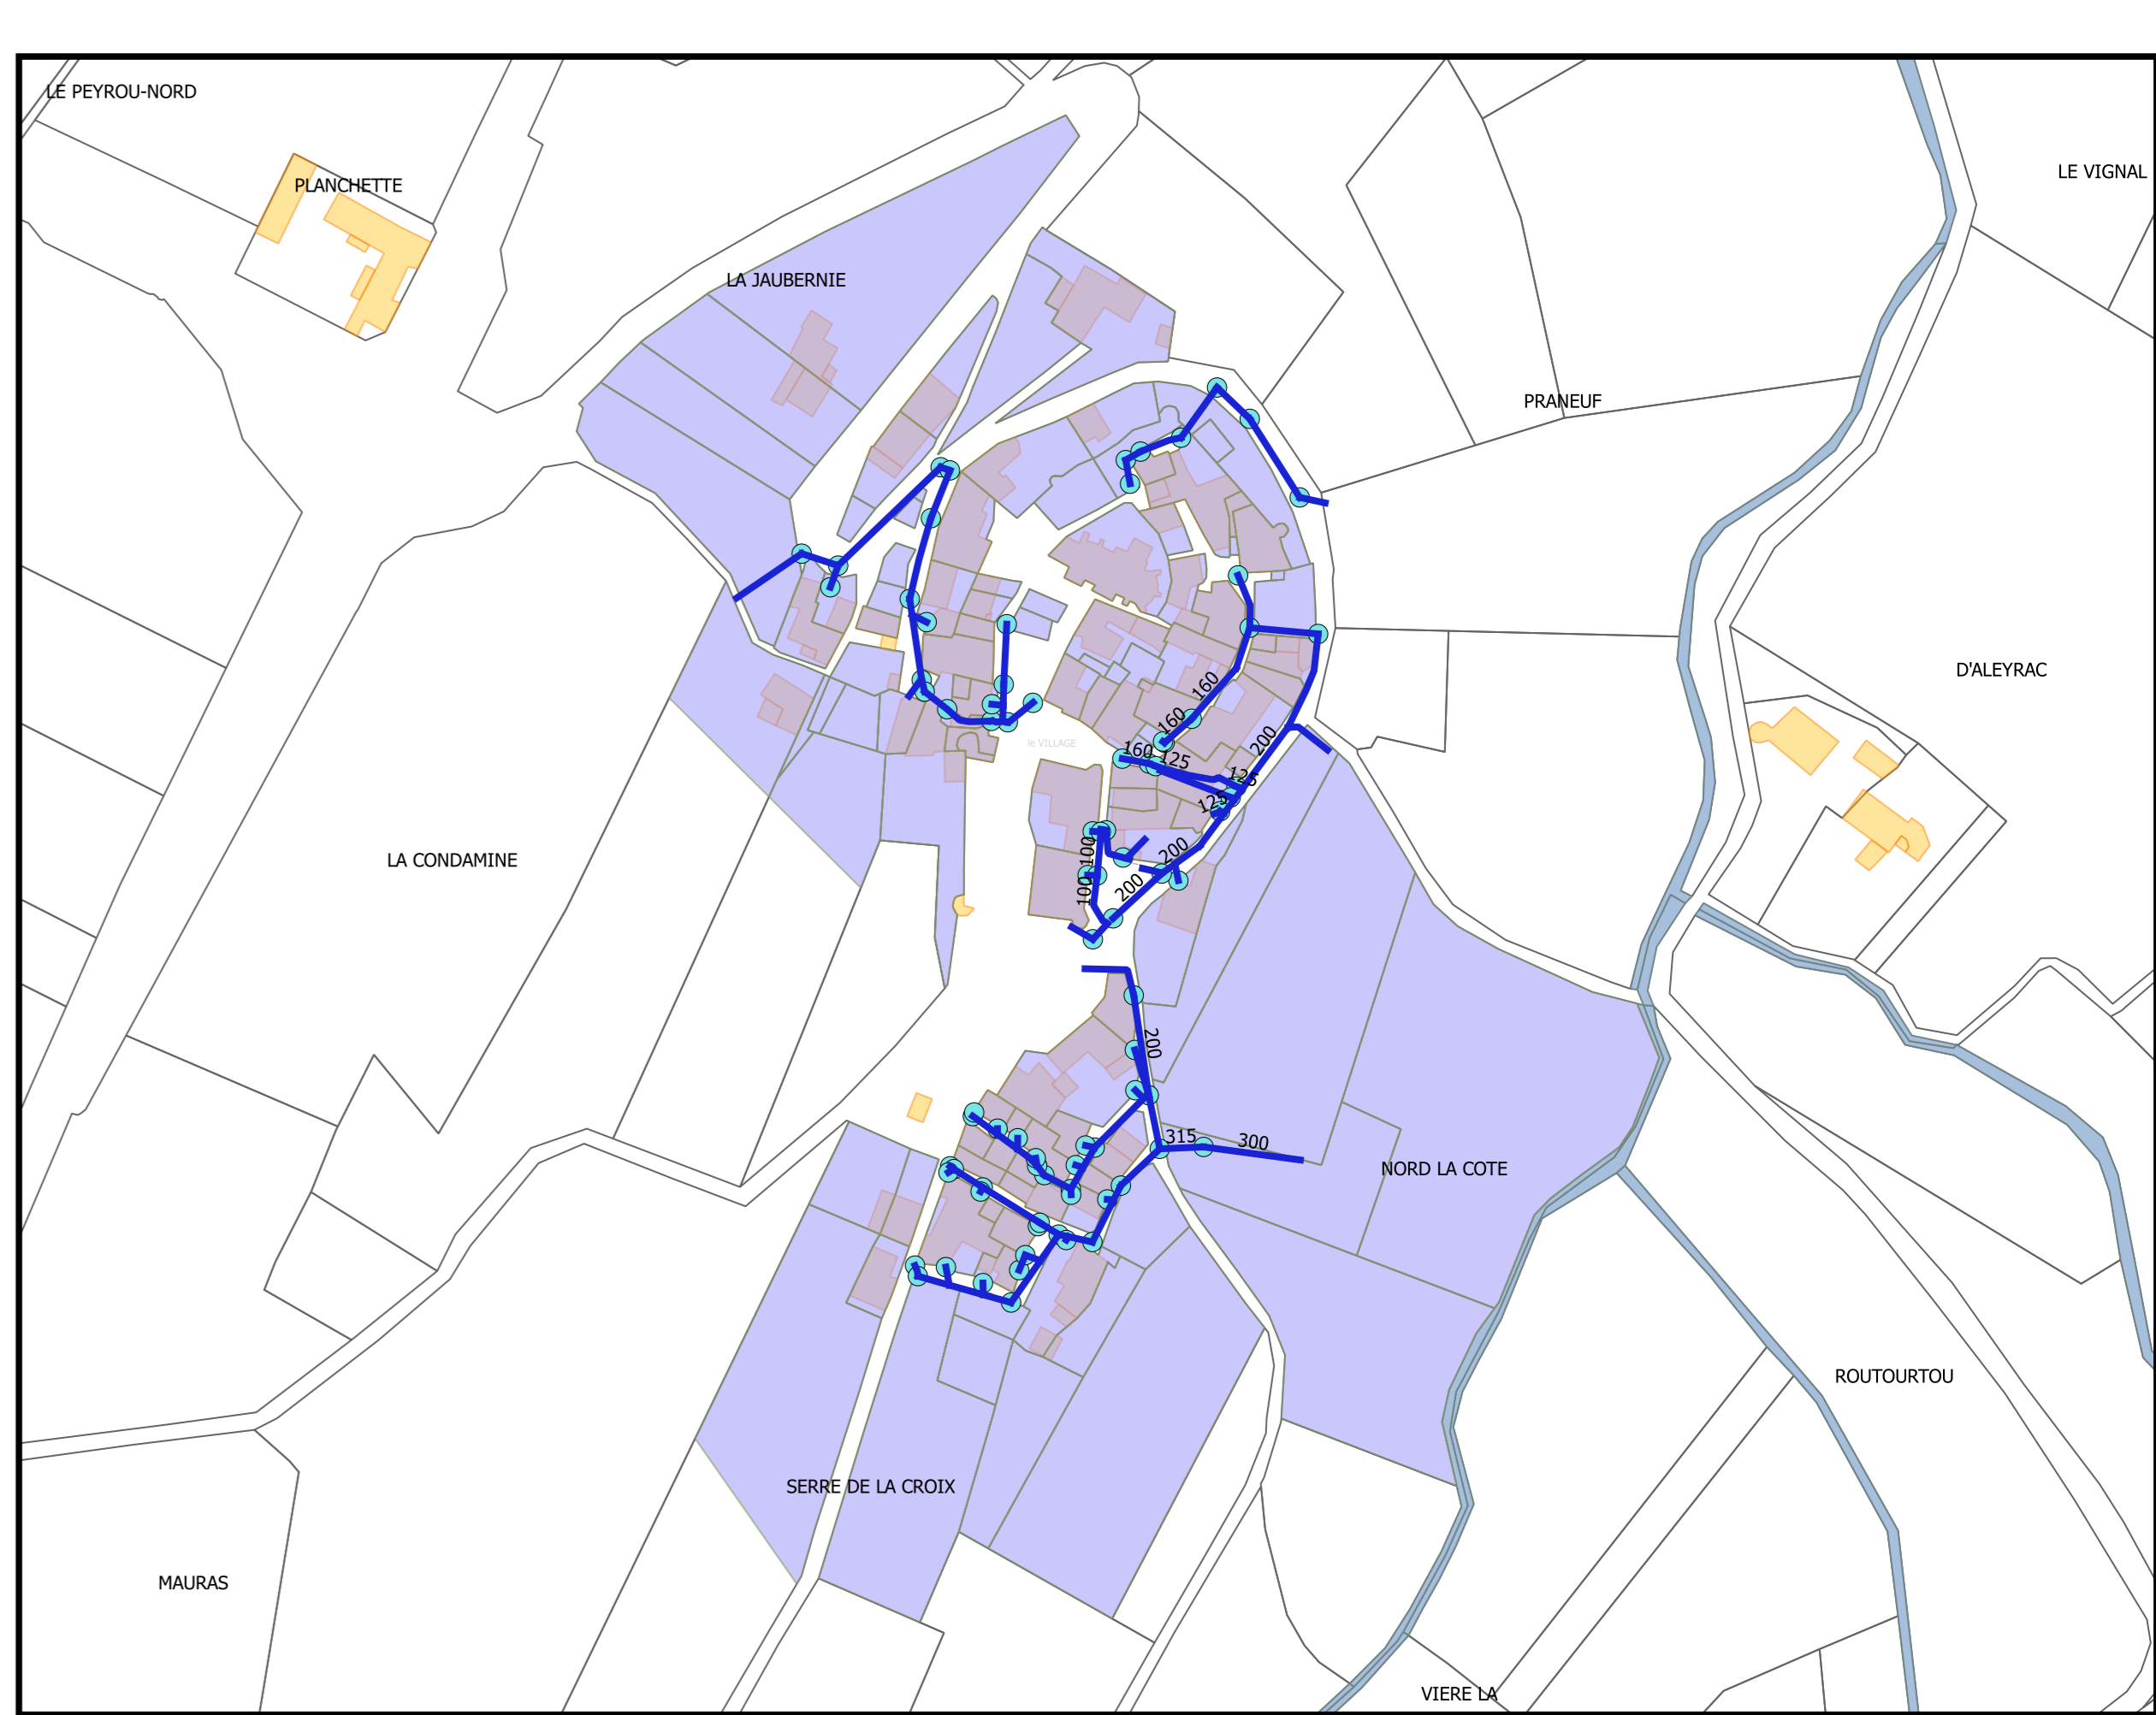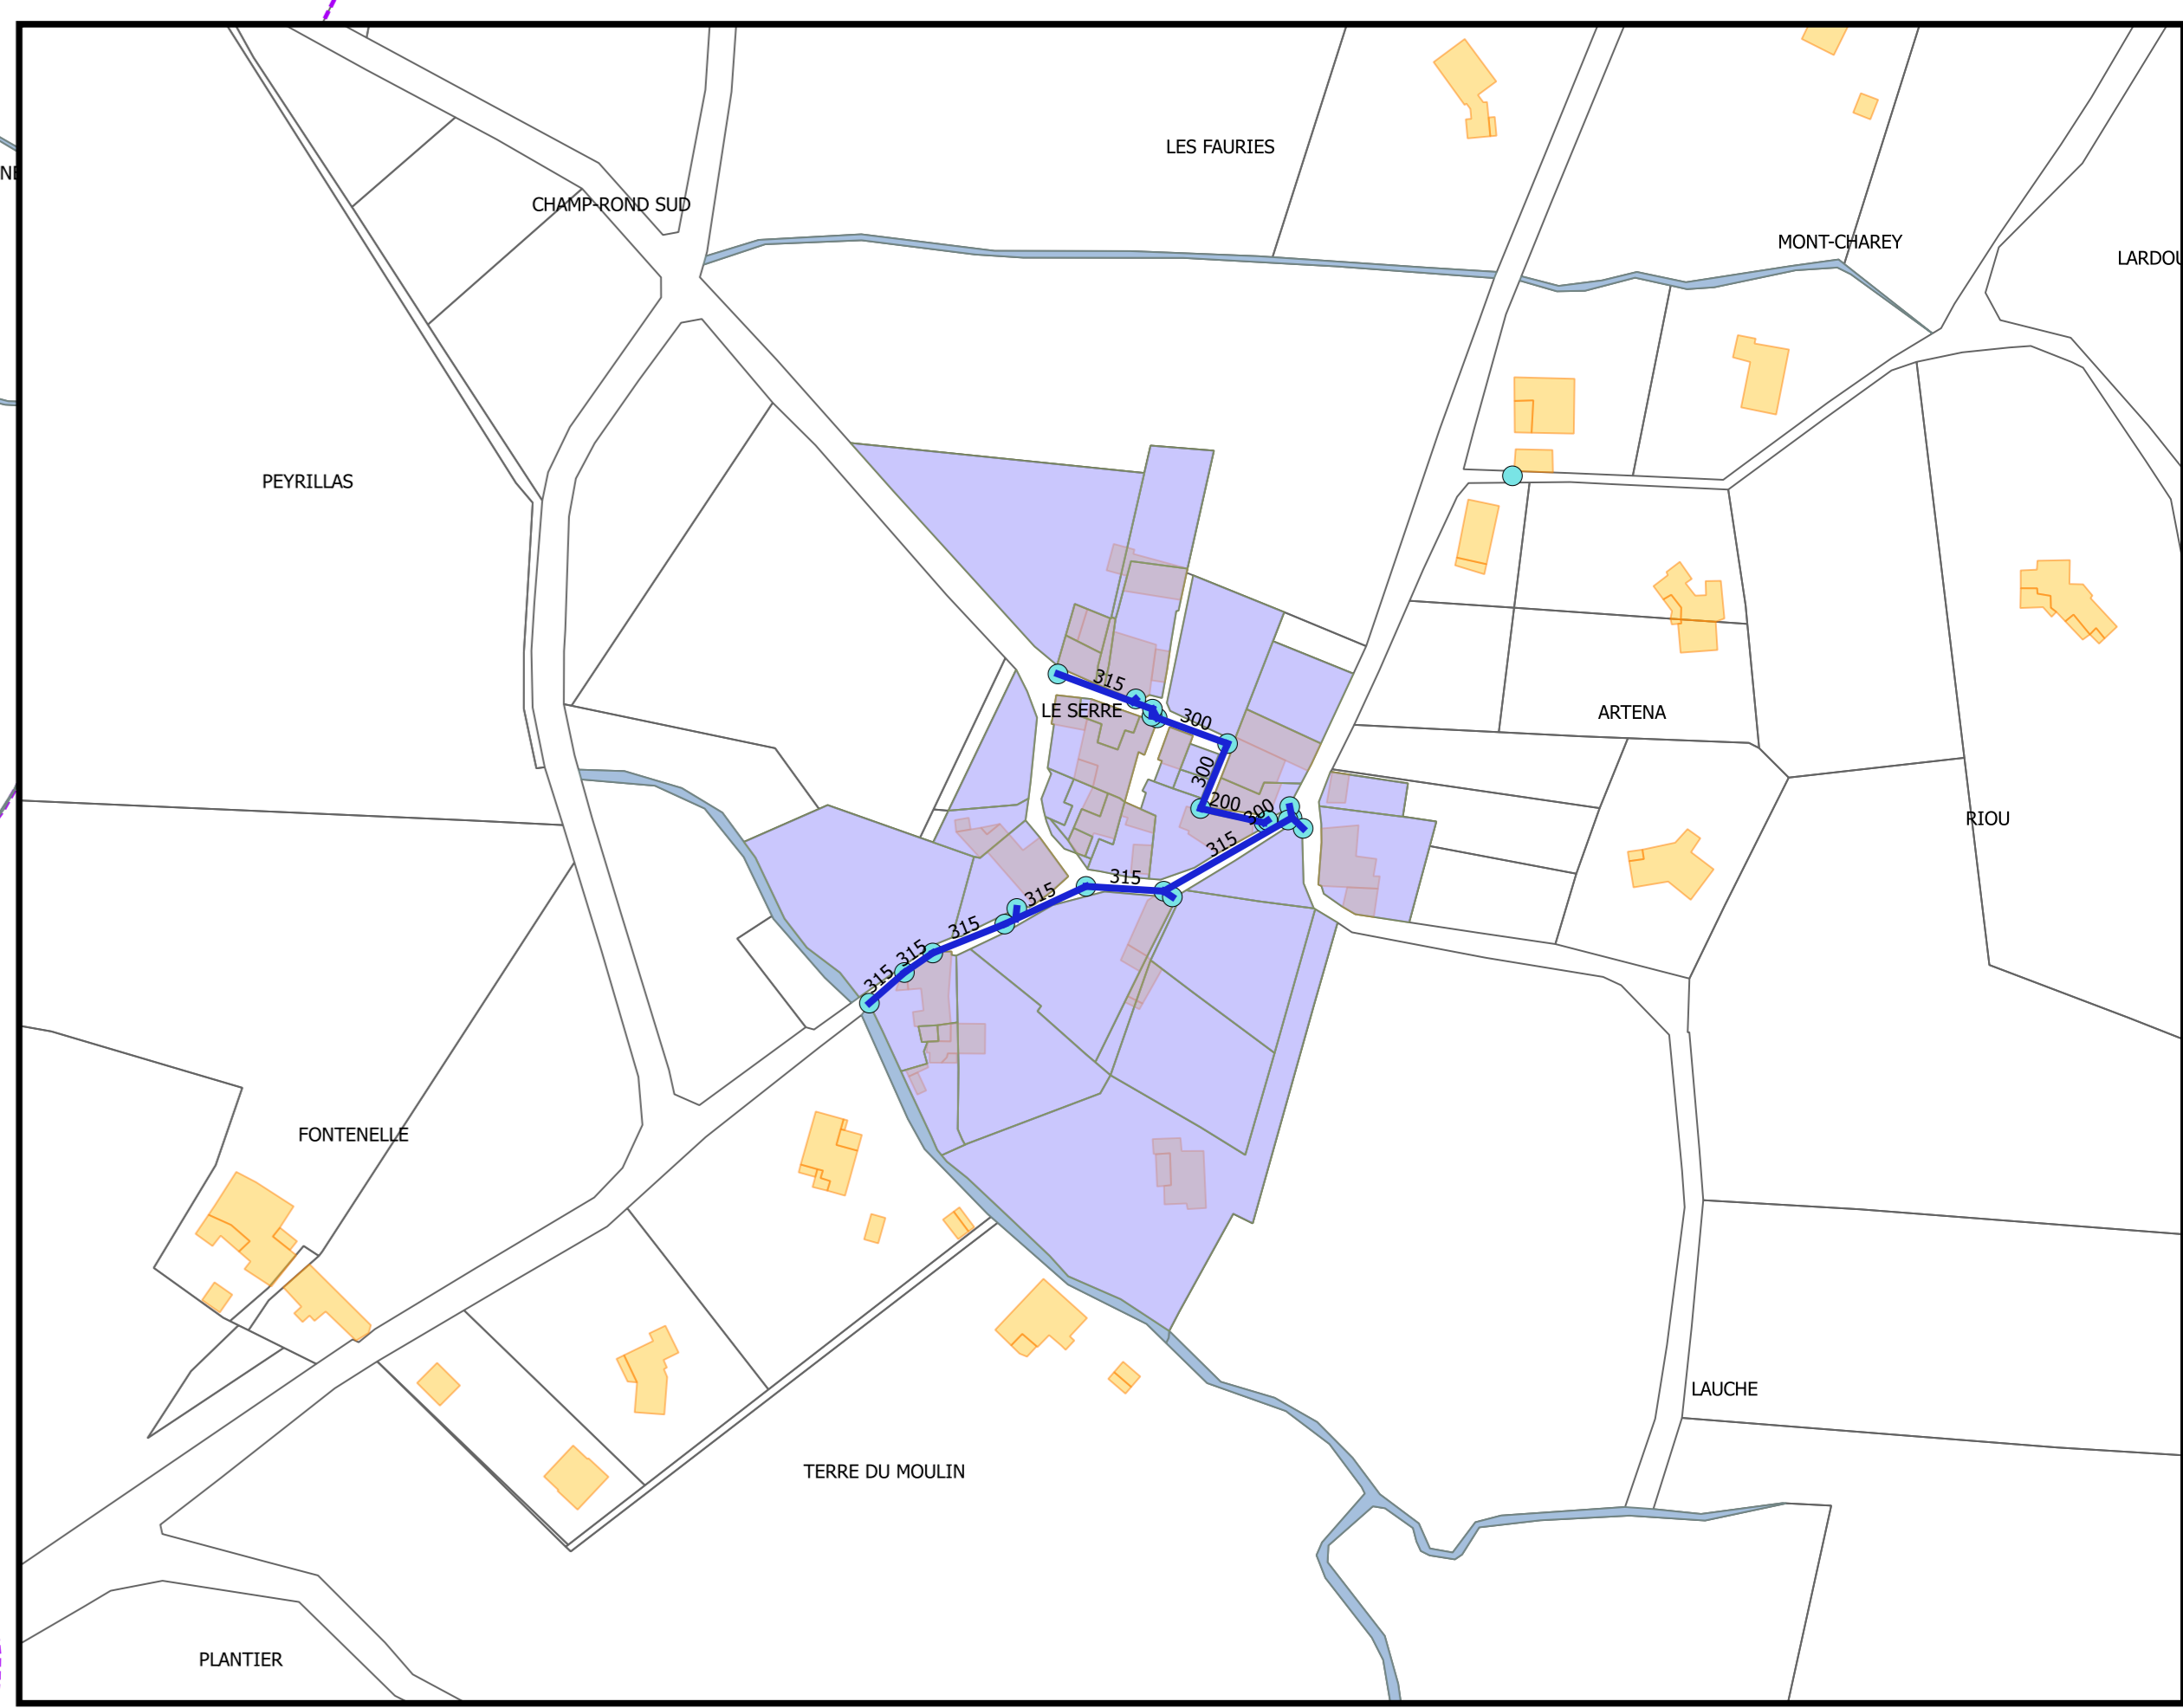

- Légende**
- Reseau existant
 - CANAL_AEU
 - NOEUD_AEU
 - Zonage pluvial
 - ALEA_POUR_LA_CRU_CENTENNALE
 - ZONAGE_PLUVIAL
 - Cadastré
 - LIEUX-DITS
 - COURS_EAU
 - COMMUNE
 - BATTI
 - ROUTE_ADRESSE
 - PARCELLE

